

Demande de branchement au réseau d'ASSAINISSEMENT

Sur la commune de

Renseignements

Je soussigné(e) M., Mme, Melle **Nom :** **Prénom :**

Adresse actuelle :

Code postal : Commune :

Téléphone : E-mail

(courriel).....

Date de Naissance : Lieu de Naissance :

agissant en qualité de :

(Indiquer la qualité de propriétaire, ayant droit, etc... Dans le cas d'une société, indiquer la qualité du signataire et mentionner la raison sociale et la nature juridique de la société)

Sollicite le raccordement au réseau d'assainissement pour :

☐ Un terrain

☐ Un bâtiment existant

Références Cadastres de la parcelle : Section.....N°.....

Adresse de la parcelle (N°, Rue) :

Numéro du lot en cas de lotissement :

Pièces à fournir - Voir au dos

Nécessitant :

☐ Le raccordement au réseau d'eaux usées

☐ Le raccordement au réseau d'eaux pluviales

Si cette demande concerne un raccordement pour les rejets des Eaux Usées et Eaux Pluviales d'un bâtiment industriel, une autorisation spéciale de déversement sera à établir.

A dater et à parapher

Je m'engage :

- à me conformer en tous points au Règlement du Service d'Assainissement approuvé par la Collectivité, ce règlement est téléchargeable sur le site internet du Syndicat, un exemplaire du présent règlement sera joint à votre devis de branchement

- à payer le cas échéant pour le raccordement de mes installations au réseau d'assainissement collectif les frais de construction du branchement, et la participation au financement de l'assainissement collectif éventuellement mise en place par la Collectivité propriétaire des infrastructures selon l'article 1331-7 du code de la santé publique,

- à payer pour l'usage du service d'assainissement le montant de l'abonnement (ou partie fixe) lorsqu'il existe, la partie de la redevance d'assainissement assise sur le volume d'eau prélevé (ou partie proportionnelle), ainsi que toutes autres redevances et taxes perçues pour le compte de l'Etat, de la Collectivité ou d'un organisme tiers.

Je suis informé que la présente demande ne sera acceptée qu'après visa du Maire de la commune concernée et accord du Syndicat Mixte de Sioule et Morge.

Le demandeur,

.....

Fait le

Signature

Le Maire,

Pour avis

Fait le

Signature et cachet

PIECES A FOURNIR

Pièces Obligatoires :

Le demandeur s'engage à fournir :

Un plan de situation à l'échelle 1/10000 ou 1/25000^{ème} sur lequel l'emplacement de la parcelle sera matérialisé par un cercle rouge




Un plan cadastral à l'échelle 1/1000 ou 1/2000^{ème} sur lequel l'emplacement de la parcelle sera matérialisé par un cercle rouge



Un plan de masse à l'échelle 1/250 ou 1/500^{ème} sur lequel figureront les côtes du terrain, l'implantation de la maison, les voies d'accès et l'emplacement des raccordements Eau, Assainissement, Electricité souhaités

Emplacement souhaité des
branchements AEP
(Alimentation en Eau
potable) et/ou EP (Eaux
Pluviales) - EU (Eaux Usées),
**une distance
d'implantation à partir
de la borne la plus
proche sera indiquée sur
ce plan**

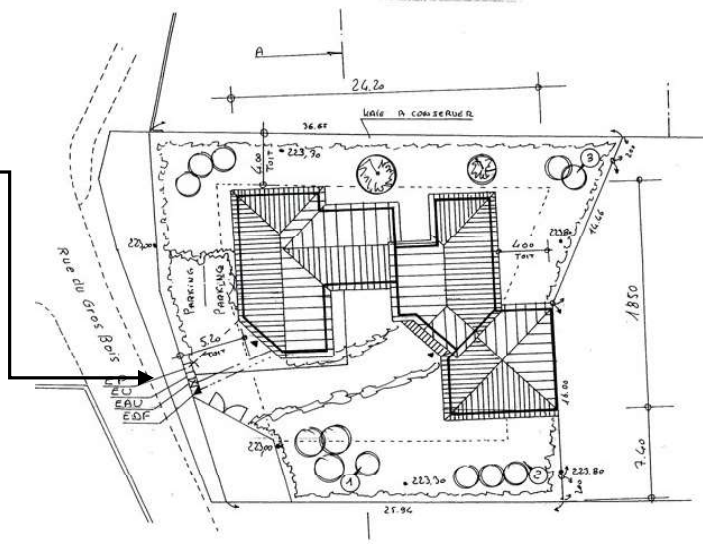

Dans le cas où les informations fournies ne permettraient pas de procéder à l'établissement du devis, un rendez-vous sur place avec le demandeur sera réalisé.

Pièces supplémentaires :

Attestation simplifiée si vous souhaitez pouvoir bénéficier de la TVA à taux réduit sur les travaux, document téléchargeable sur le site www.impots.gouv.fr, formulaire N°1301-SD